




norden 1:100

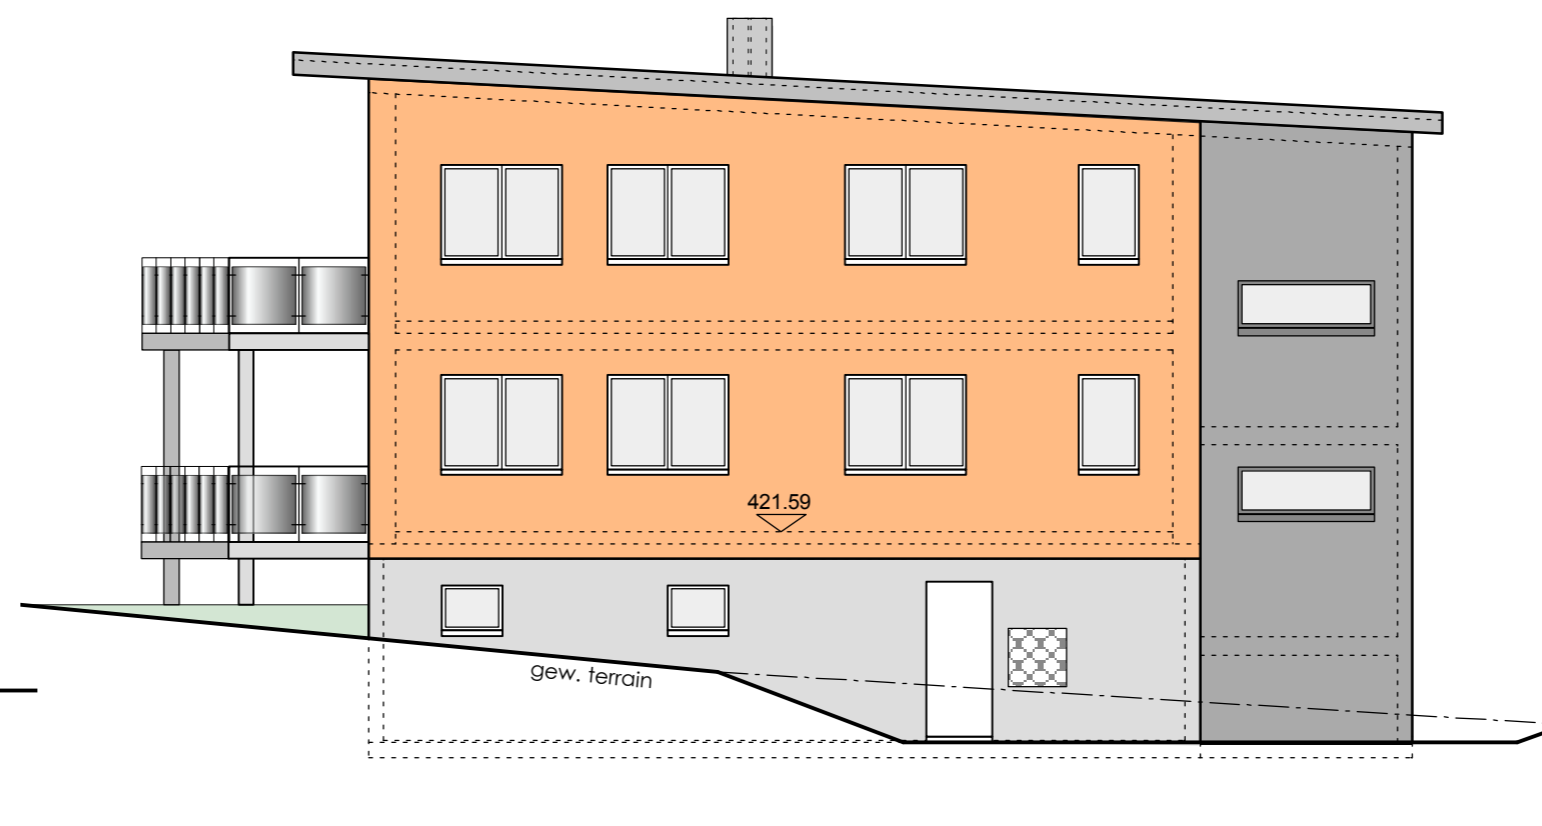

osten 1:100

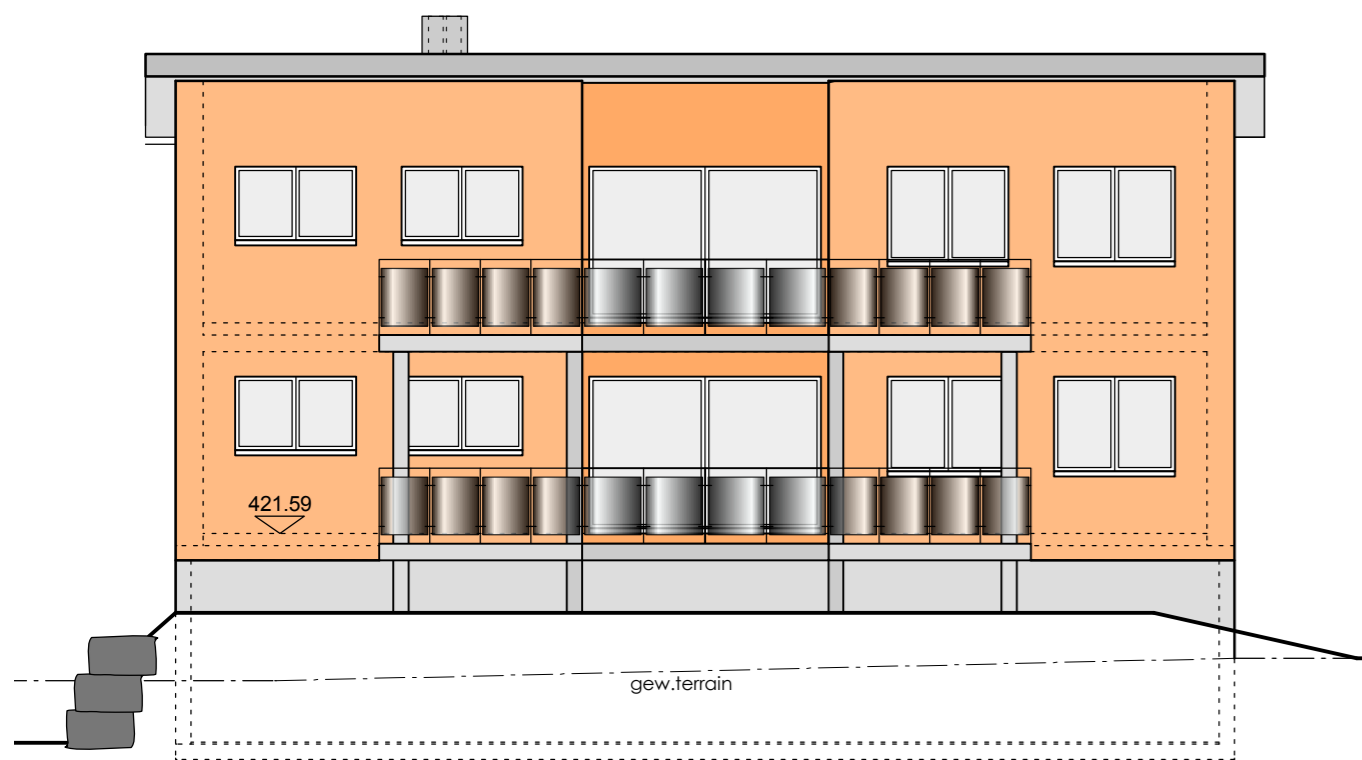

süden 1:100

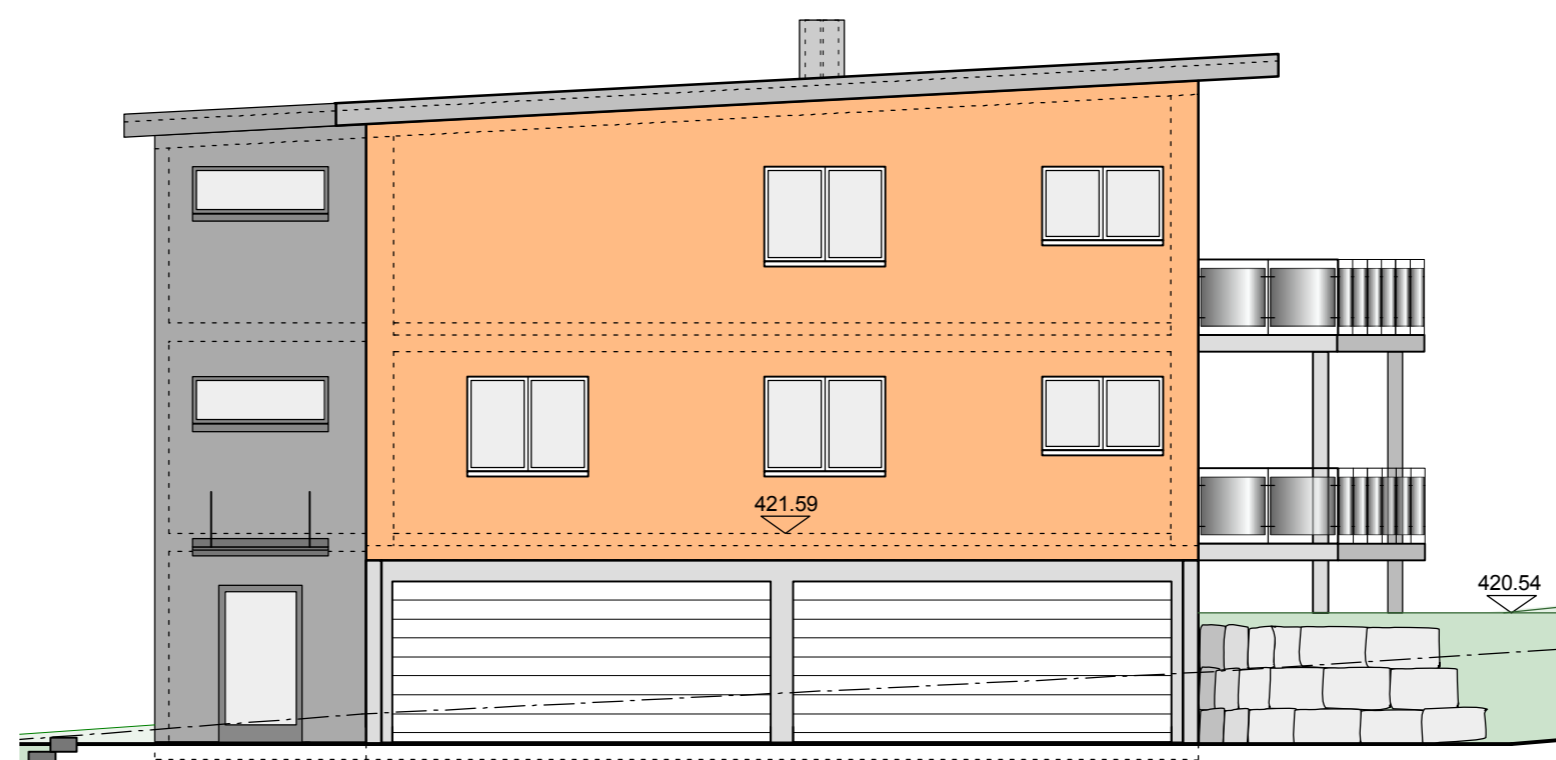

westen 1:100

<b>Neubau EFH Parz. C, Langackerstrasse, 8500 Frauenfeld</b>		
<small>Käufer EG-Wohnung: Hans Stricker, Guggenbüelstr. 14, 9542 Münchwilen Käufer OG-Wohnung: Daniel Schwank, Egelsee 12, 8570 Weinfelden</small>		
Fassaden		1:100
Baugesellschaft Johalde, 8500 Frauenfeld  <b>Hans Stricker</b> Holzbau 9542 Münchwilen  Tel. 071 966 41 29	OK FB EG	+/-0.00 = 421.59 m.ü.M.
	Plan Nr.	8500 - 856 c -12
	Plan Gr.	A 2
	Gez.	d s
	Datum	28.07.2008
	Revidiert	13.08.2008